




Capatect VENTO E

BALKONG
VERTIKALT SNITT
TRÄLÄKT

Ritning VE 008B
Skala 1:5

Rev. 2017-08-11

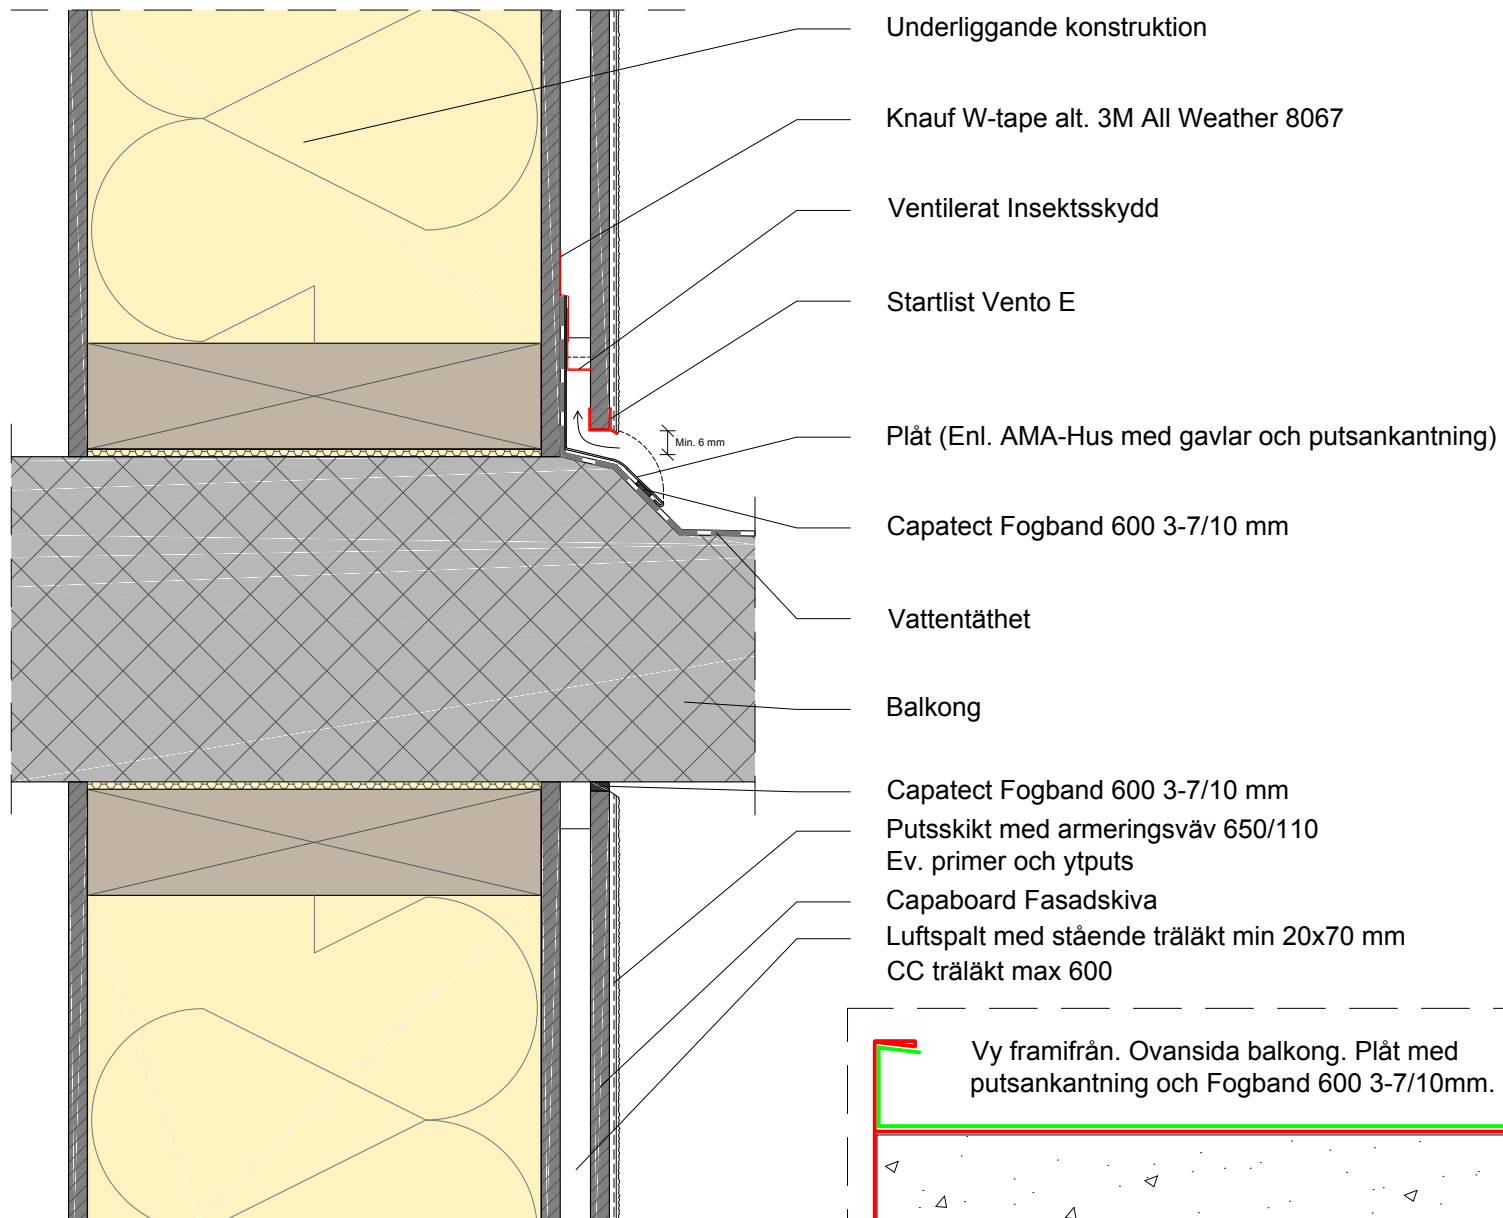

Underliggande konstruktion

Knauf W-tape alt. 3M All Weather 8067

Ventilerat Insektsskydd

Startlist Vento E

Plåt (Enl. AMA-Hus med gavlar och putsankantning)

Capatect Fogband 600 3-7/10 mm

Vattentäthet

Balkong

Capatect Fogband 600 3-7/10 mm

Putsskikt med armeringsväv 650/110

Ev. primer och ytputs

Capaboard Fasadskiva

Luftspalt med stående träläkt min 20x70 mm

CC träläkt max 600

Vy framifrån. Ovansida balkong. Plåt med
putsankantning och Fogband 600 3-7/10mm.



Denna ritning är endast avsedd att illustrera
konstruktionen och fungera som hjälpmedel
för konstruktörer och arkitekter.

© DAW Nordic AB