



## Capatect VENTO E


FÖNSTER OVANSMYG  
OVENTILERAD  
VFL

Ritning VFL 004  
Skala 1:5

Rev. 2017-08-09

Denna ritning är endast avsedd att illustrera konstruktionen och fungera som hjälpmedel för konstruktörer och arkitekter.

© DAW Nordic AB

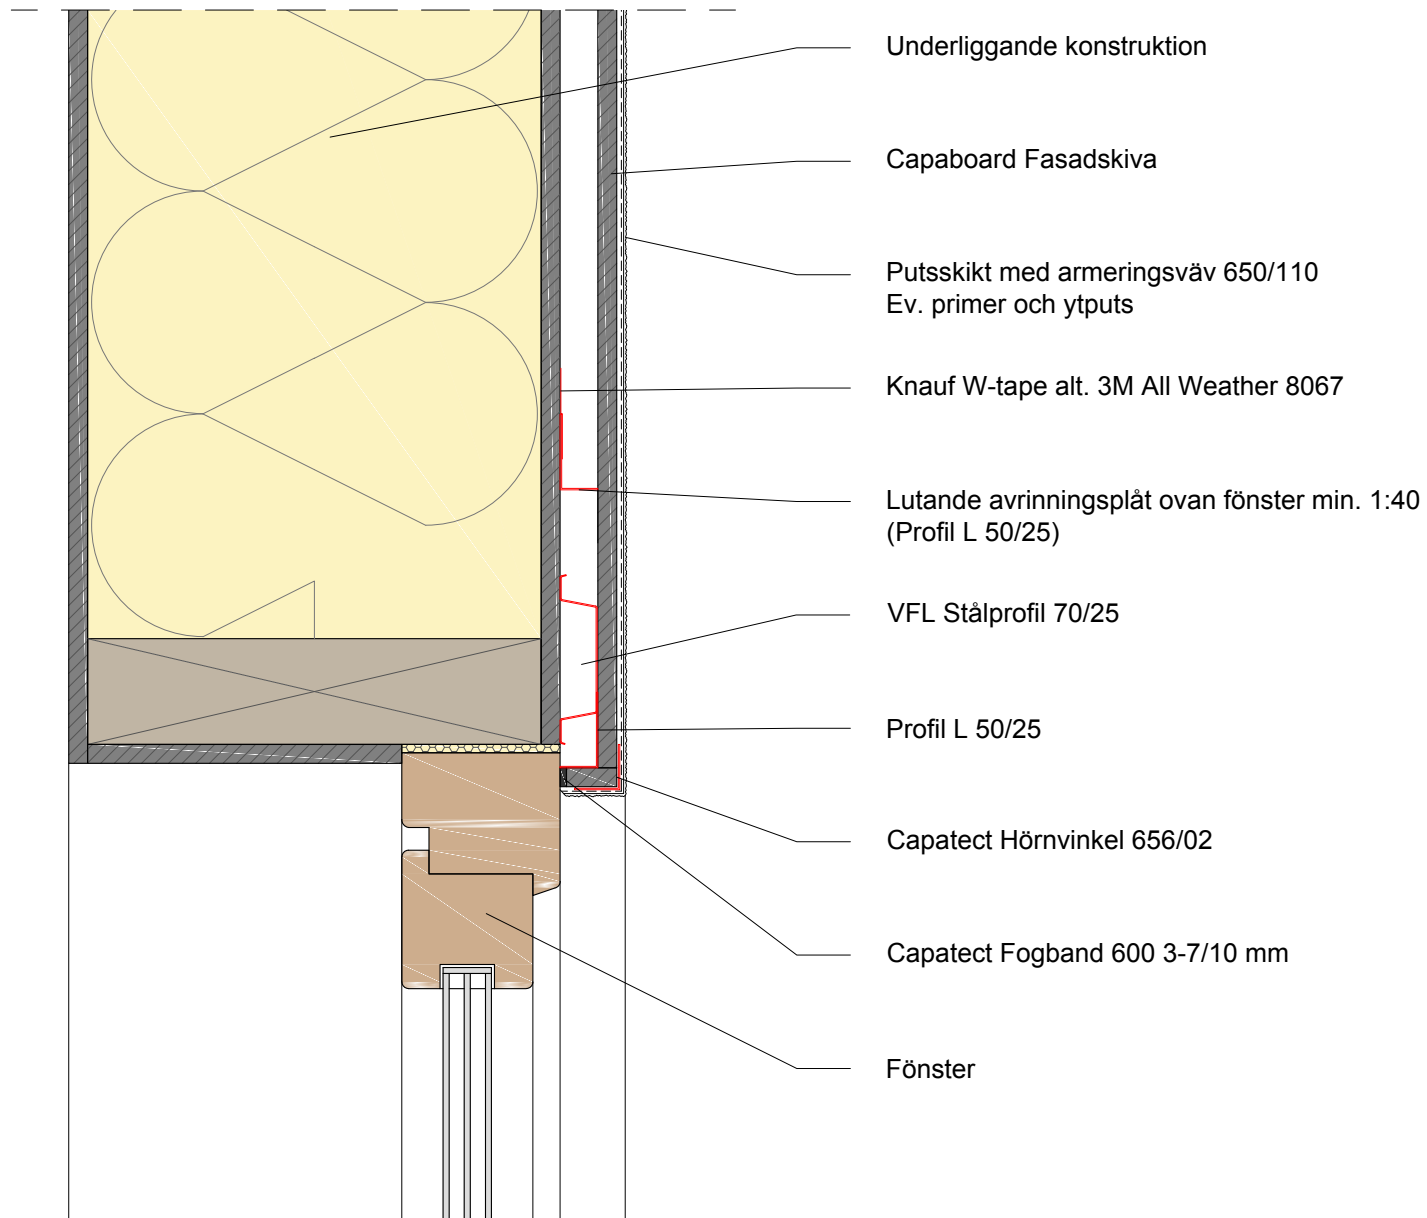

Underliggande konstruktion

Capaboard Fasadskiva

Putsskikt med armeringsväv 650/110  
Ev. primer och ytputs

Knauf W-tape alt. 3M All Weather 8067

Lutande avrinningsplåt ovan fönster min. 1:40  
(Profil L 50/25)

VFL Stålprofil 70/25

Profil L 50/25

Capatect Hörnvinkel 656/02

Capatect Fogband 600 3-7/10 mm

Fönster