

**CAPAROL**

**Capatect  
VENTO E**


BALKONG  
VERTIKALT SNITT  
VFL

Ritning VFL 008B  
Skala 1:5

Rev. 2017-11-12

Denna ritning är endast avsedd att illustrera konstruktionen och fungera som hjälpmedel för konstruktörer och arkitekter.

© DAW Nordic AB

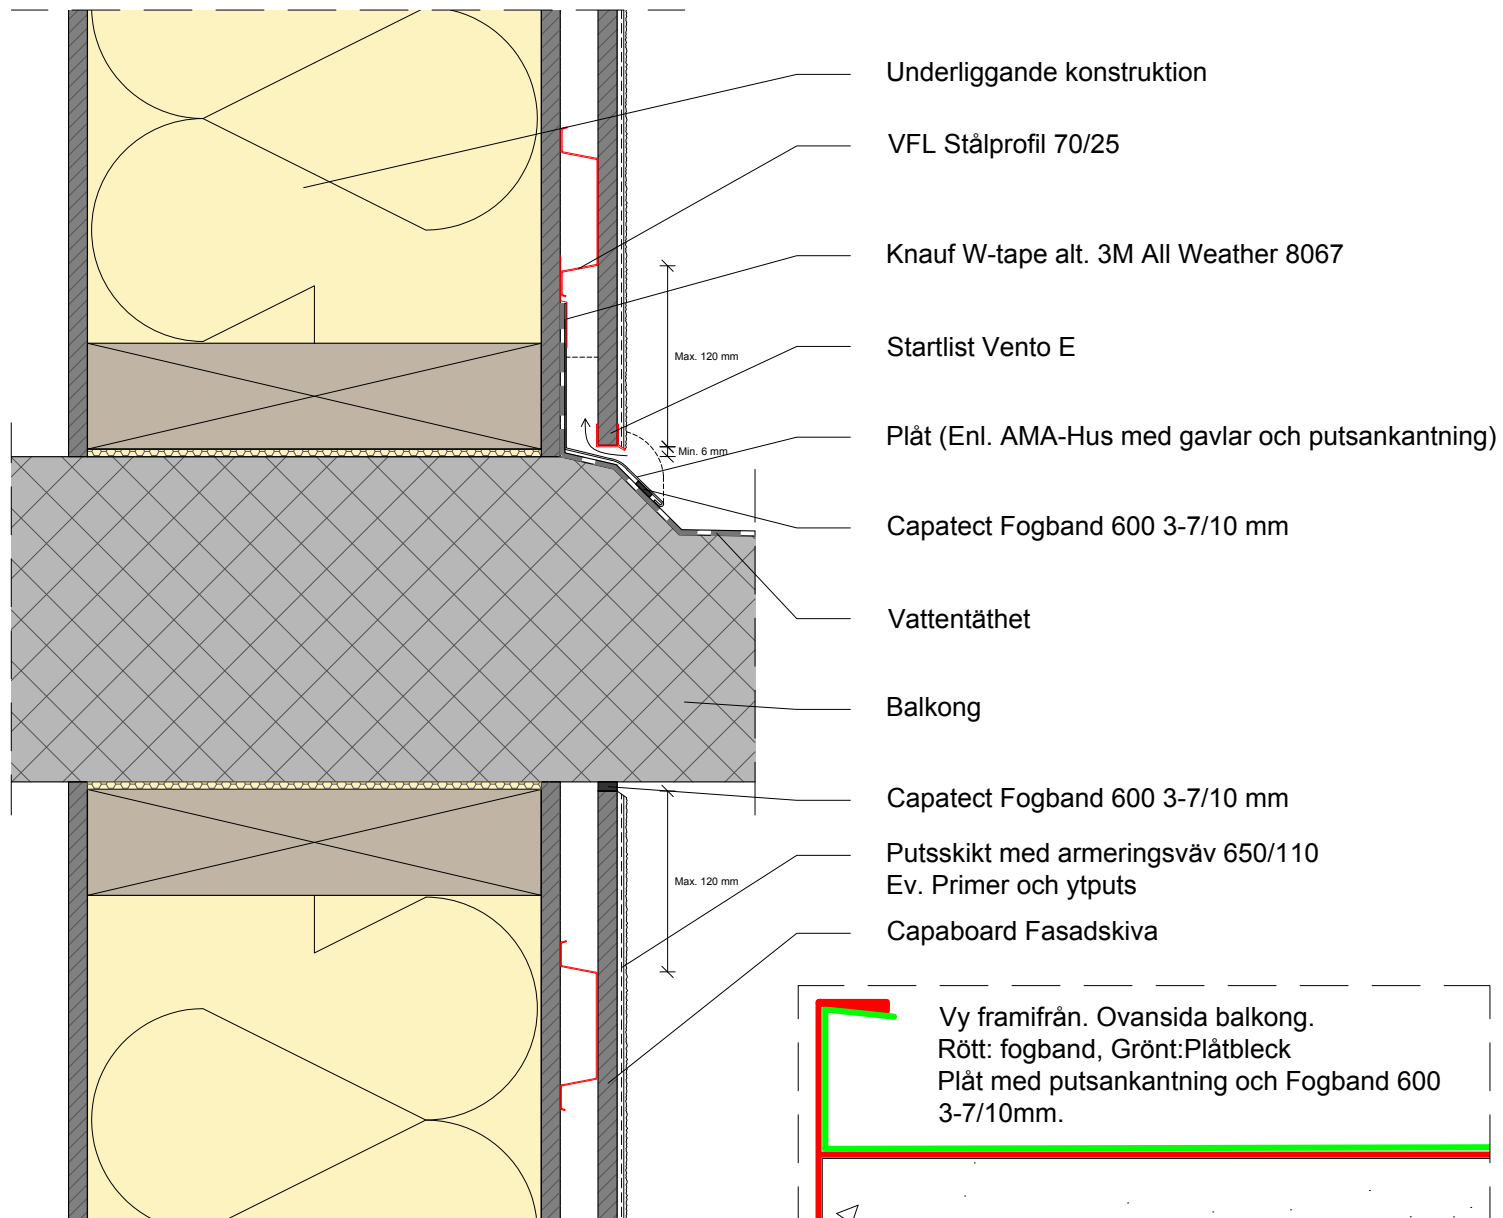

Underliggande konstruktion

VFL Stålprofil 70/25

Knauf W-tape alt. 3M All Weather 8067

Startlist Vento E

Plåt (Enl. AMA-Hus med gavlar och putsankantning)

Capatect Fogband 600 3-7/10 mm

Vattentäthet

Balkong

Capatect Fogband 600 3-7/10 mm

Putsskikt med armeringsväv 650/110  
Ev. Primer och ytputs

Capaboard Fasadskiva

Vy framifrån. Ovansida balkong.  
Rött: fogband, Grönt: Plåtbleck  
Plåt med putsankantning och Fogband 600  
3-7/10mm.