



Capatect DUO


UNDERSMYG

Ritning DUO 002B
Skala 1:5

Rev. 2017-08-08

Denna ritning är endast avsedd att illustrera konstruktionen och fungera som hjälpmedel för konstruktörer och arkitekter.

© DAW Nordic AB

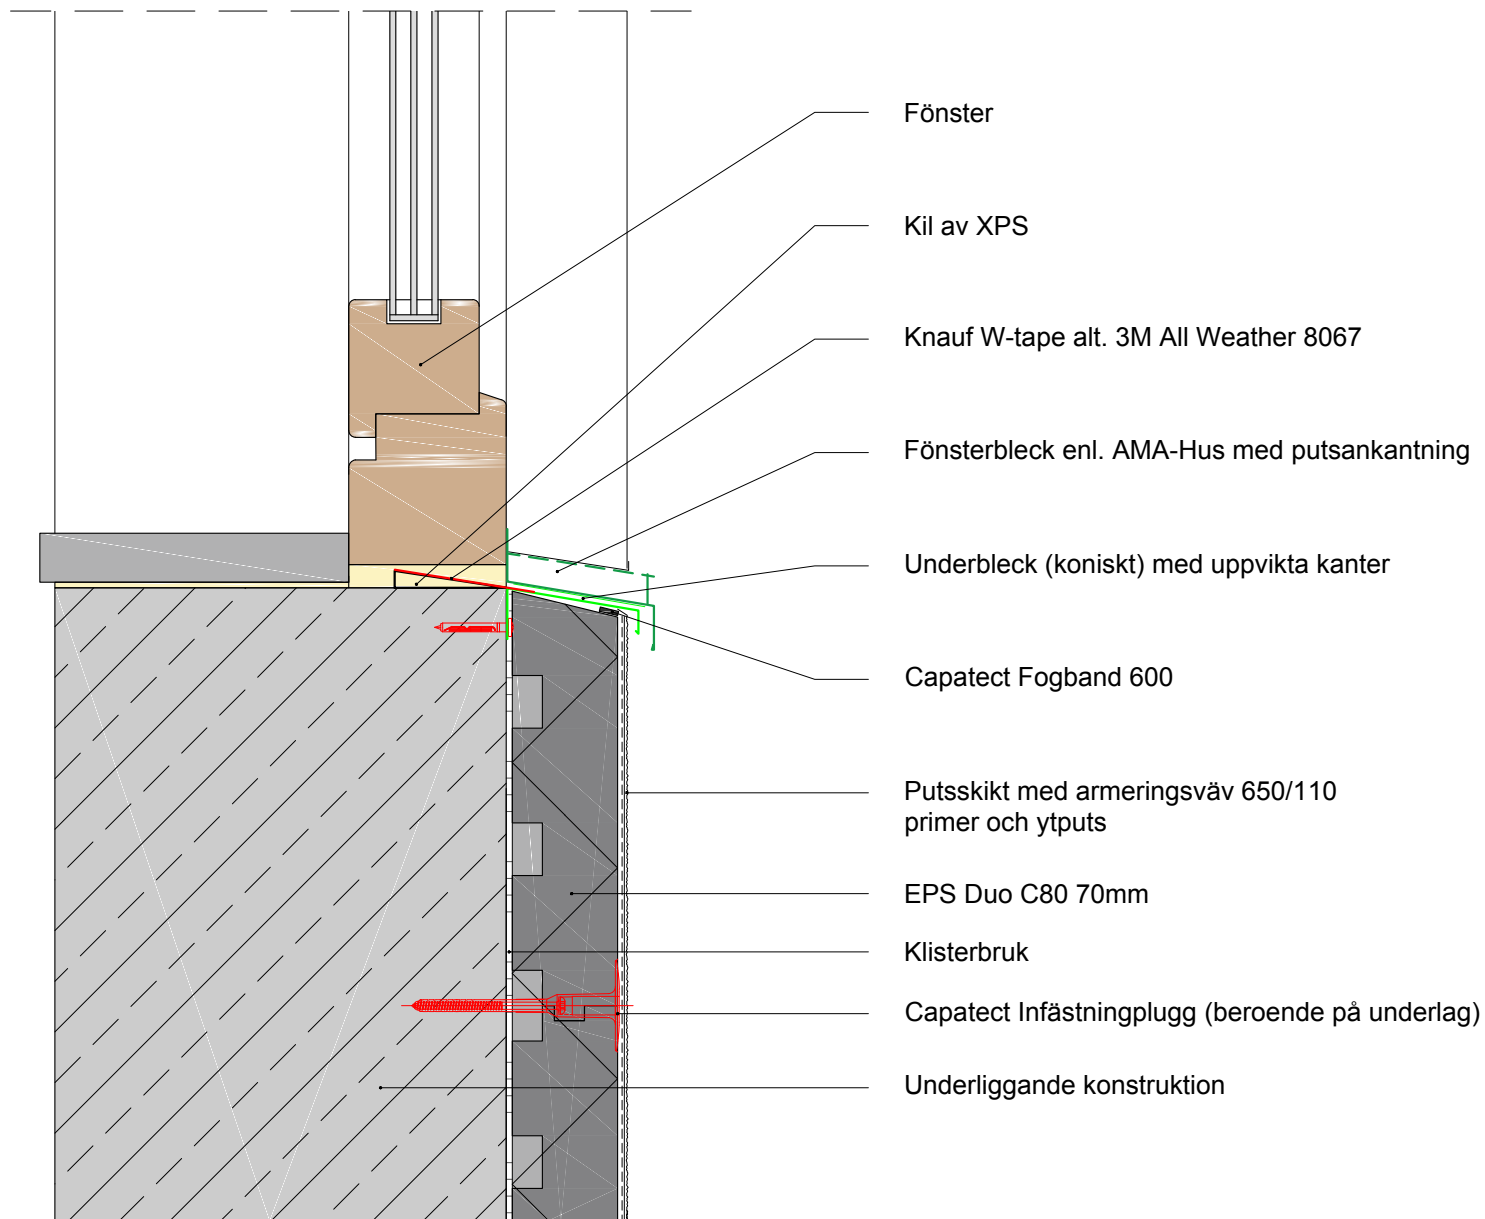

Fönster

Kil av XPS

Knauf W-tape alt. 3M All Weather 8067

Fönsterbleck enl. AMA-Hus med putsankantning

Underbleck (koniskt) med uppvikta kanter

Capatect Fogband 600

Putsskikt med armeringsväv 650/110
primer och yputs

EPS Duo C80 70mm

Klisterbruk

Capatect Infästningplugg (beroende på underlag)

Underliggande konstruktion