


Starkt sugande underlag primas med Sylitol Koncentrat 111

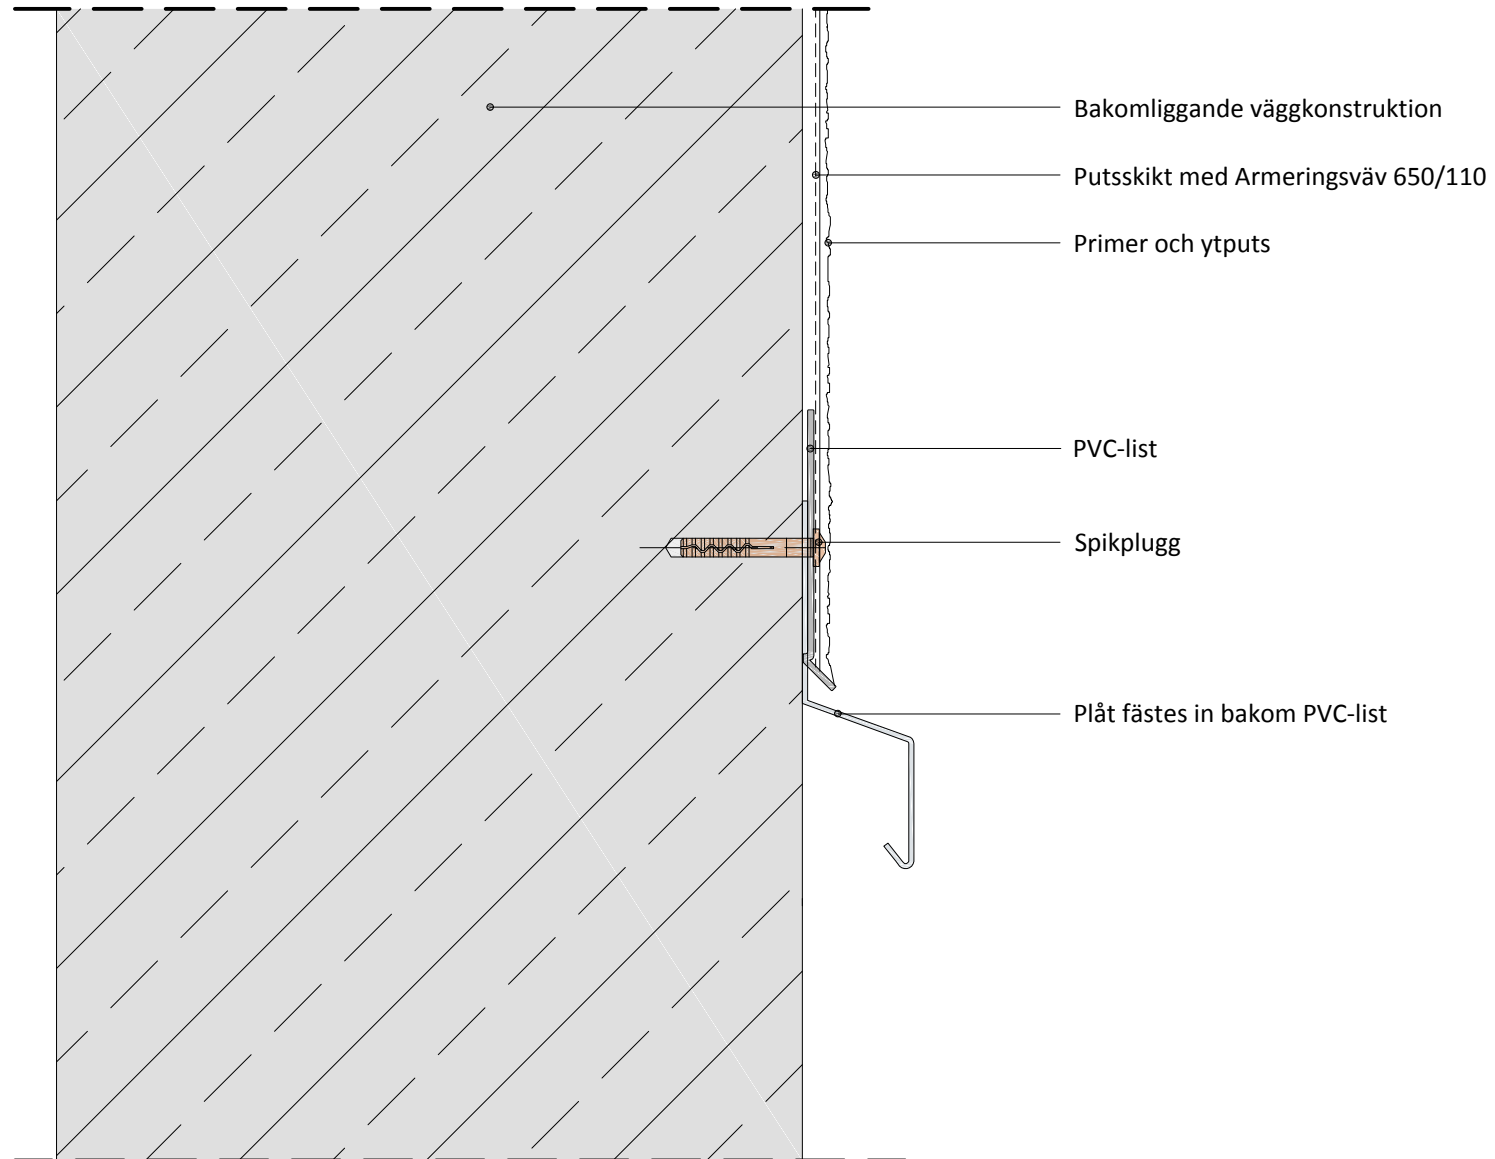

Capatect Solid

Vertikalt snitt
Anslutning mot plåt

Ritning CS 006

Rev. 2017-07-28

Denna ritning är endast avsedd att illustrera konstruktionen och fungera som hjälpmedel för konstruktörer och arkitekter.

© DAW Nordic AB