



CAPAROL

**Capatect
VENTO E**

FÖNSTER
OVENTILERAD UNDERSMYG
Träläkt


Ritning VE 002E

Skala 1:5

Rev. 2017-12-07

Denna ritning är endast avsedd att illustrera konstruktionen och fungera som hjälpmedel för konstruktörer och arkitekter.

© DAW Nordic AB

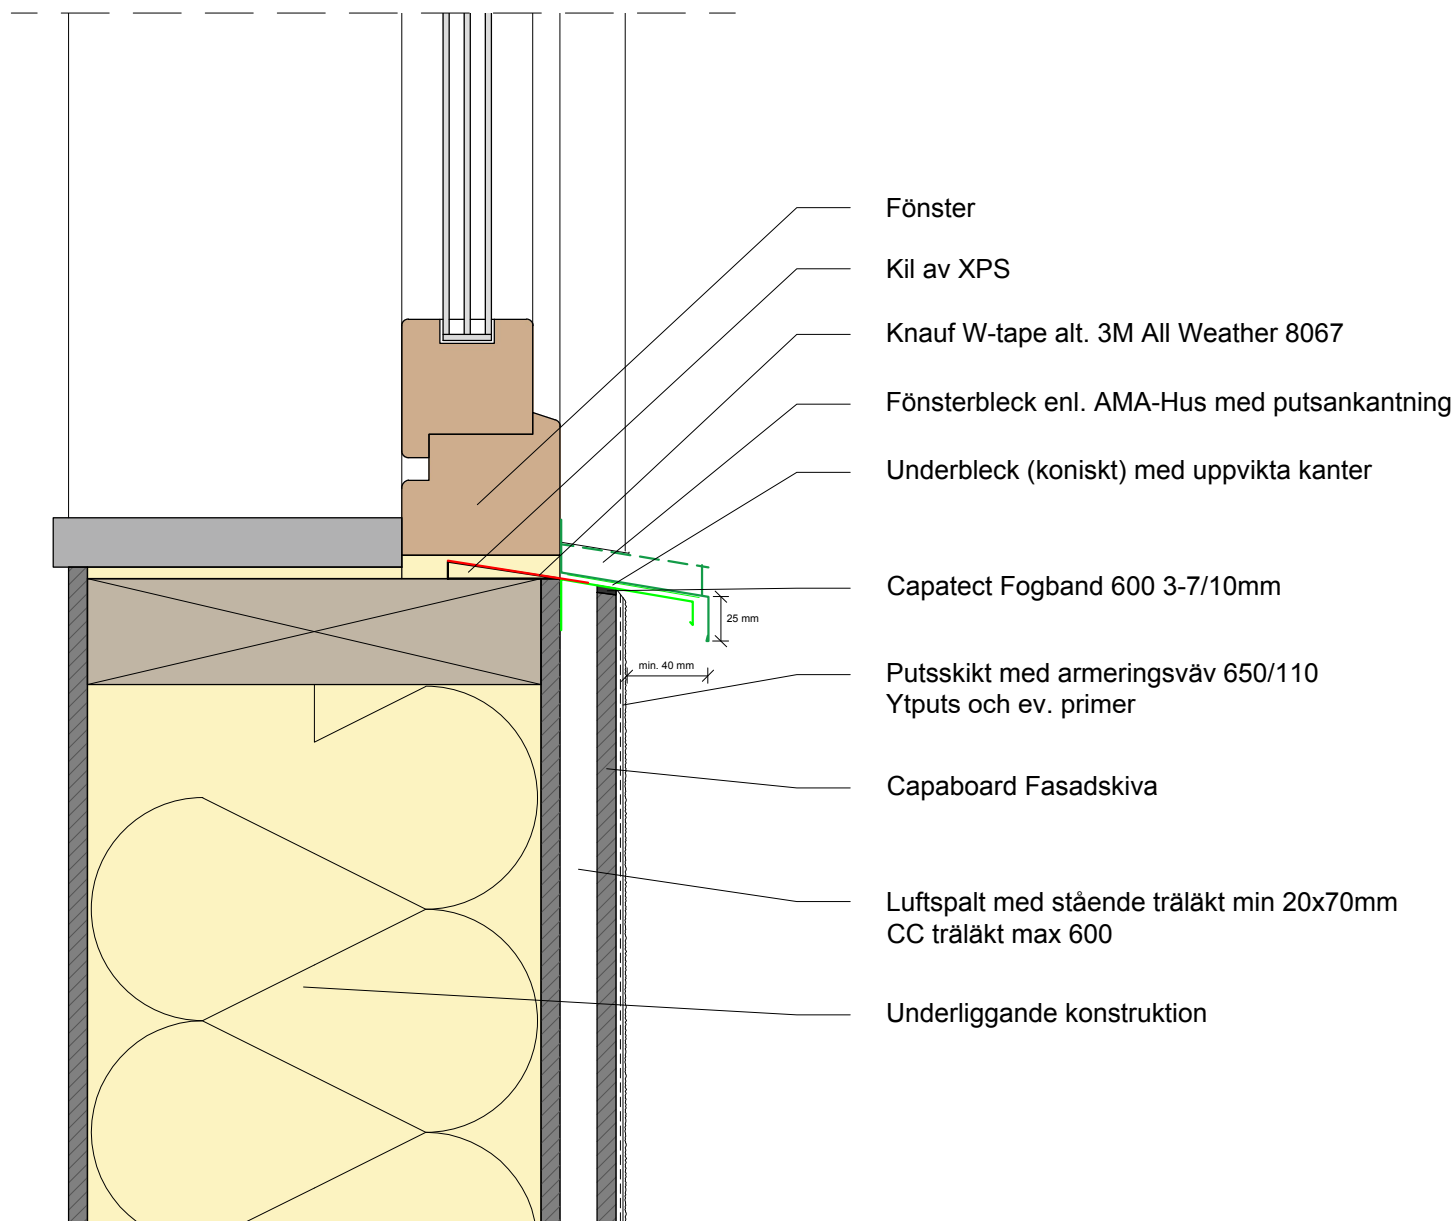

Fönster

Kil av XPS

Knauf W-tape alt. 3M All Weather 8067

Fönsterbleck enl. AMA-Hus med putsankantning

Underbleck (koniskt) med uppvikta kanter

Capatect Fogband 600 3-7/10mm

Putsskikt med armeringsväv 650/110
Ytputs och ev. primer

Capaboard Fasadskiva

Luftspalt med stående träläkt min 20x70mm
CC träläkt max 600

Underliggande konstruktion