



## Capatect VENTO E


FÖNSTER OVANSMYG  
VENTILERAD  
TRÄLÄKT

Ritning VE 003  
Skala 1:5

Rev. 2017-05-20

Denna ritning är endast avsedd att illustrera konstruktionen och fungera som hjälpmedel för konstruktörer och arkitekter.

© DAW Nordic AB

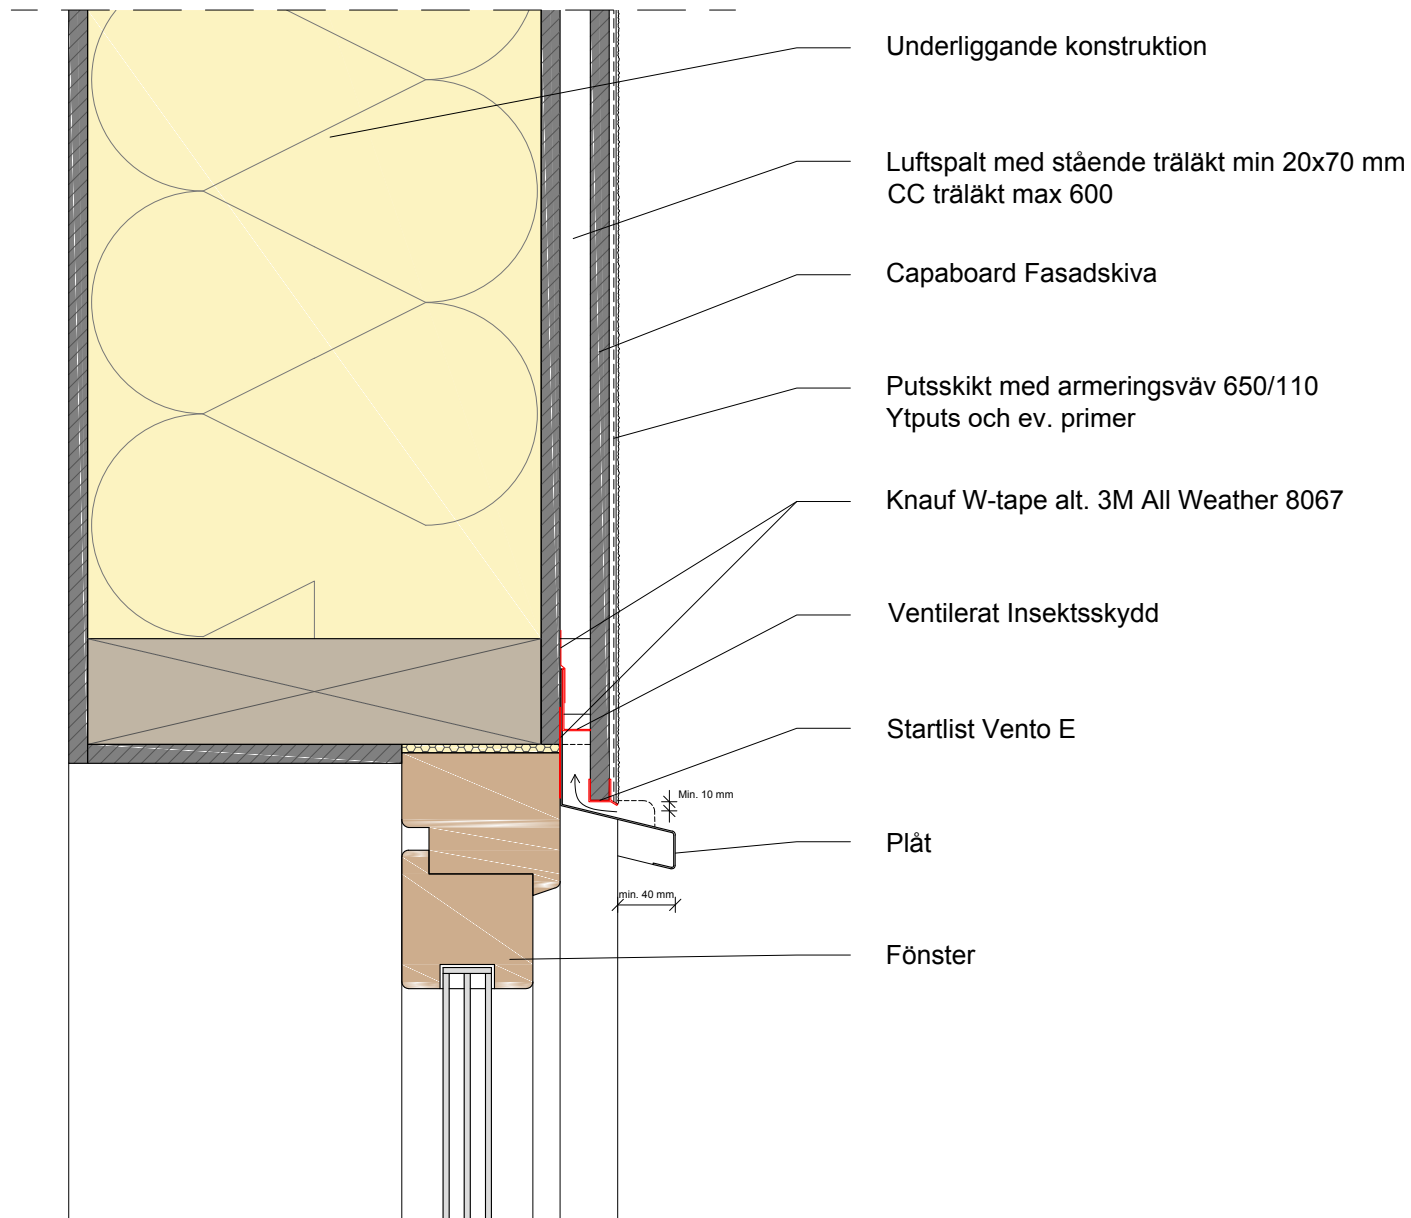

Underliggande konstruktion

Luftspalt med stående träläkt min 20x70 mm  
CC träläkt max 600

Capaboard Fasadskiva

Putsskikt med armeringsväv 650/110  
Ytputs och ev. primer

Knauf W-tape alt. 3M All Weather 8067

Ventilerat Insektsskydd

Startlist Vento E

Plåt

Fönster