


**CAPAROL**

## Capatect VENTO E

GENOMFÖRINGAR  
HORISONTELLT SNITT  
VFL

Ritning VFL 015  
Skala 1:5

Rev. 2017-08-09

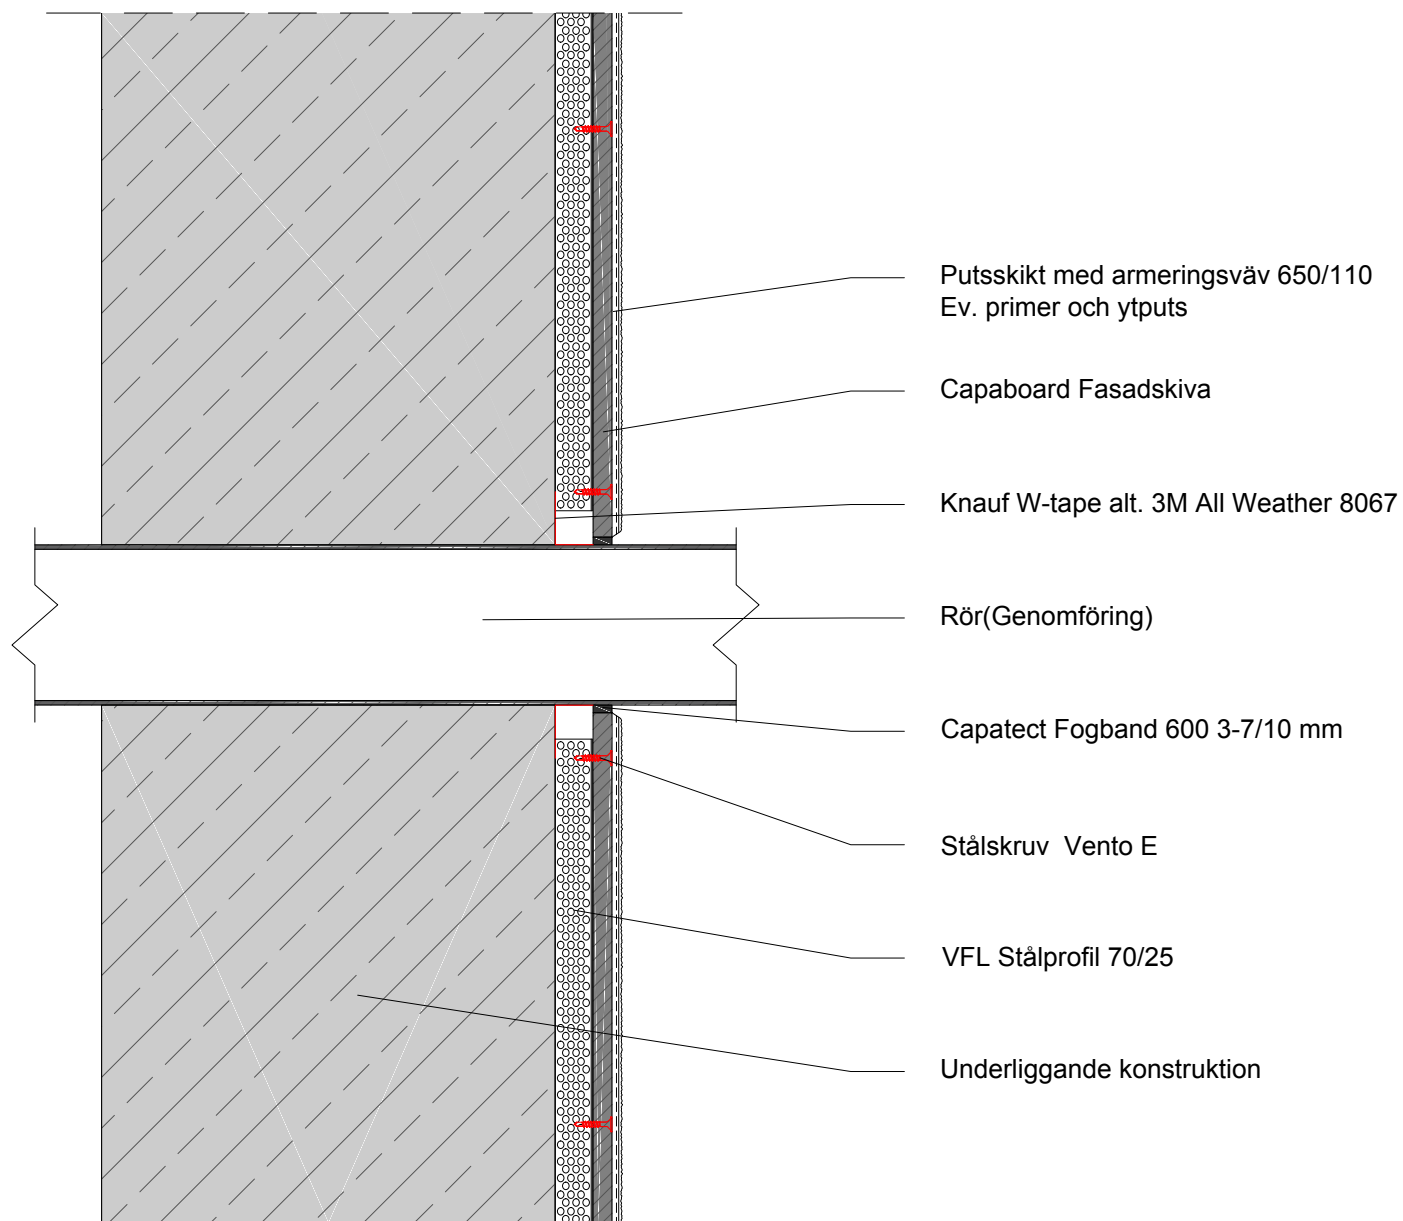

Putsskikt med armeringsväv 650/110  
Ev. primer och ytputs

Capaboard Fasadskiva

Knauf W-tape alt. 3M All Weather 8067

Rör(Genomföring)

Capatect Fogband 600 3-7/10 mm

Stålskruv Vento E

VFL Stålprofil 70/25

Underliggande konstruktion

Denna ritning är endast avsedd att illustrera konstruktionen och fungera som hjälpmedel för konstruktörer och arkitekter.

© DAW Nordic AB