
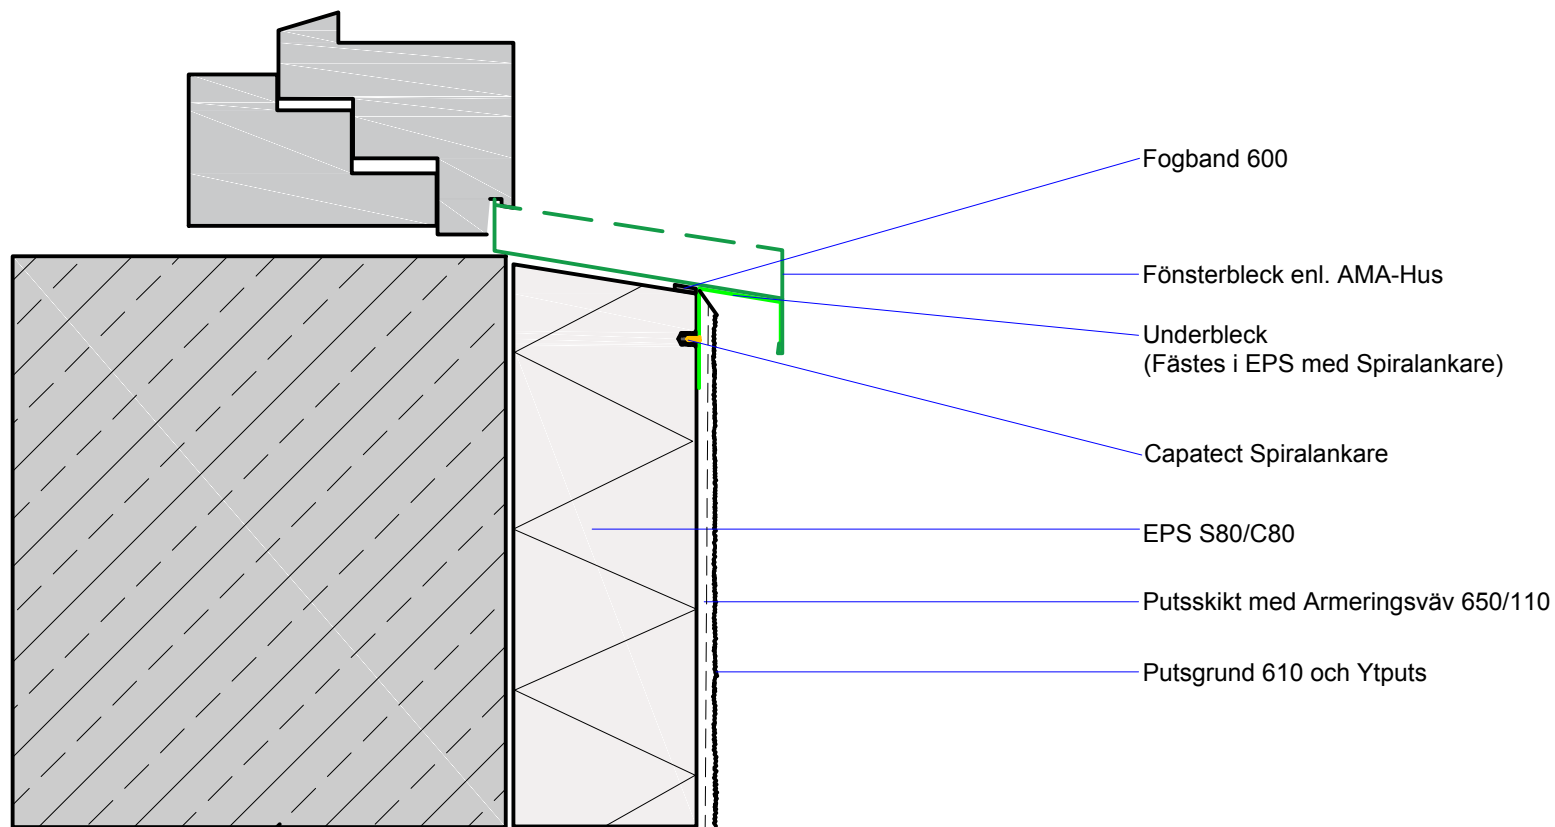


Frontvy Fönsterbleck

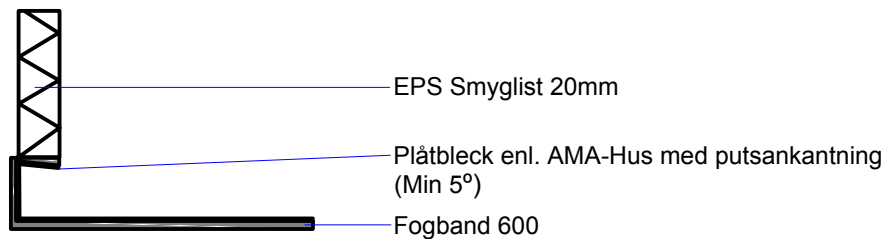

Capatect Original

Anslutning undersmyg

Ritning CO 003

Rev. 2017-07-20

Denna ritning är endast avsedd att illustrera konstruktionen och fungera som hjälpmedel för konstruktörer och arkitekter.

© DAW Nordic AB