




Capatect VENTO Meldorfer

BALKONG
VERTIKALT SNITT

Ritning CVM 008
Skala 1:5

Rev. 2017-08-17

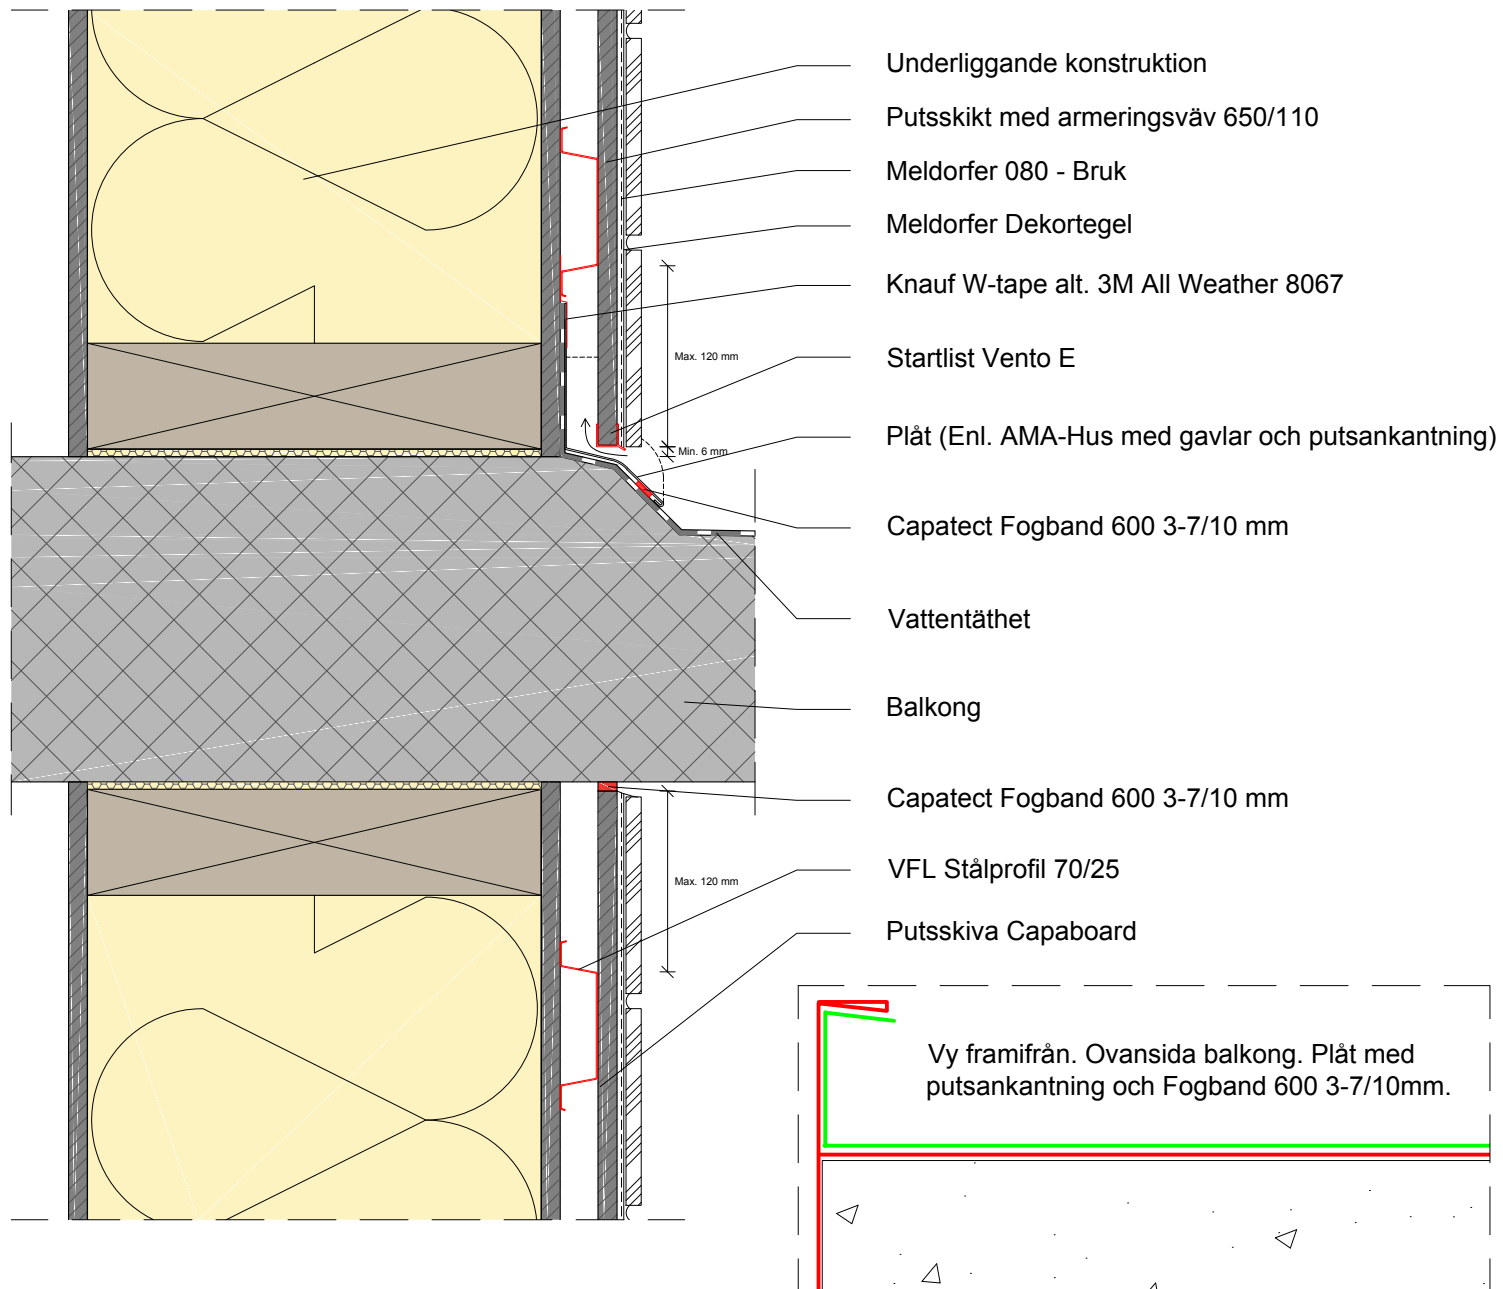

Denna ritning är endast avsedd att illustrera konstruktionen och fungera som hjälpmedel för konstruktörer och arkitekter.

© DAW Nordic AB