

CAPAROL


Capatect VENTO E

SKIVMONTAGE TRÄLÄKT

Ritning VE 010

Skala 1:20

Rev. 2017-08-11

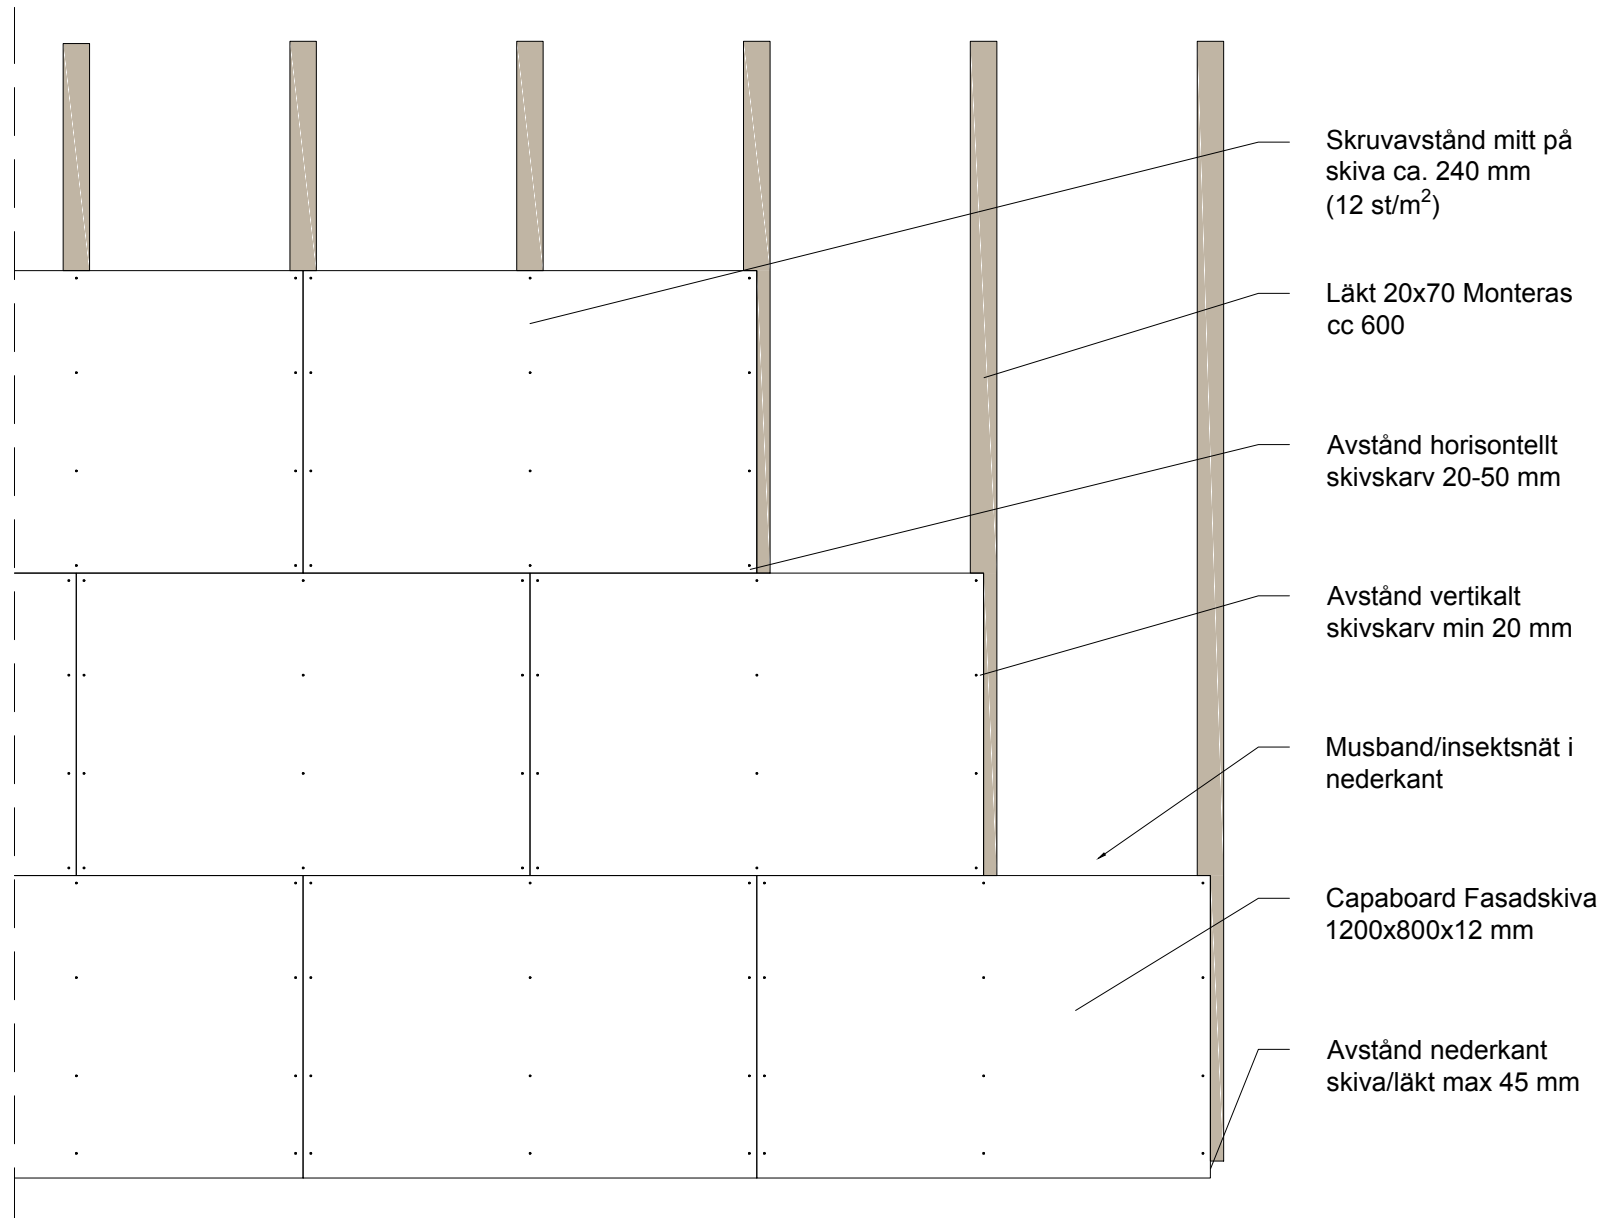

Denna ritning är endast avsedd att illustrera konstruktionen och fungera som hjälpmedel för konstruktörer och arkitekter.

© DAW Nordic AB