

CAPAROL


Capatect DUO

TAKANSLUTNING OLUFTAD

Ritning DUO 009

Skala 1:5

Rev. 2017-07-25

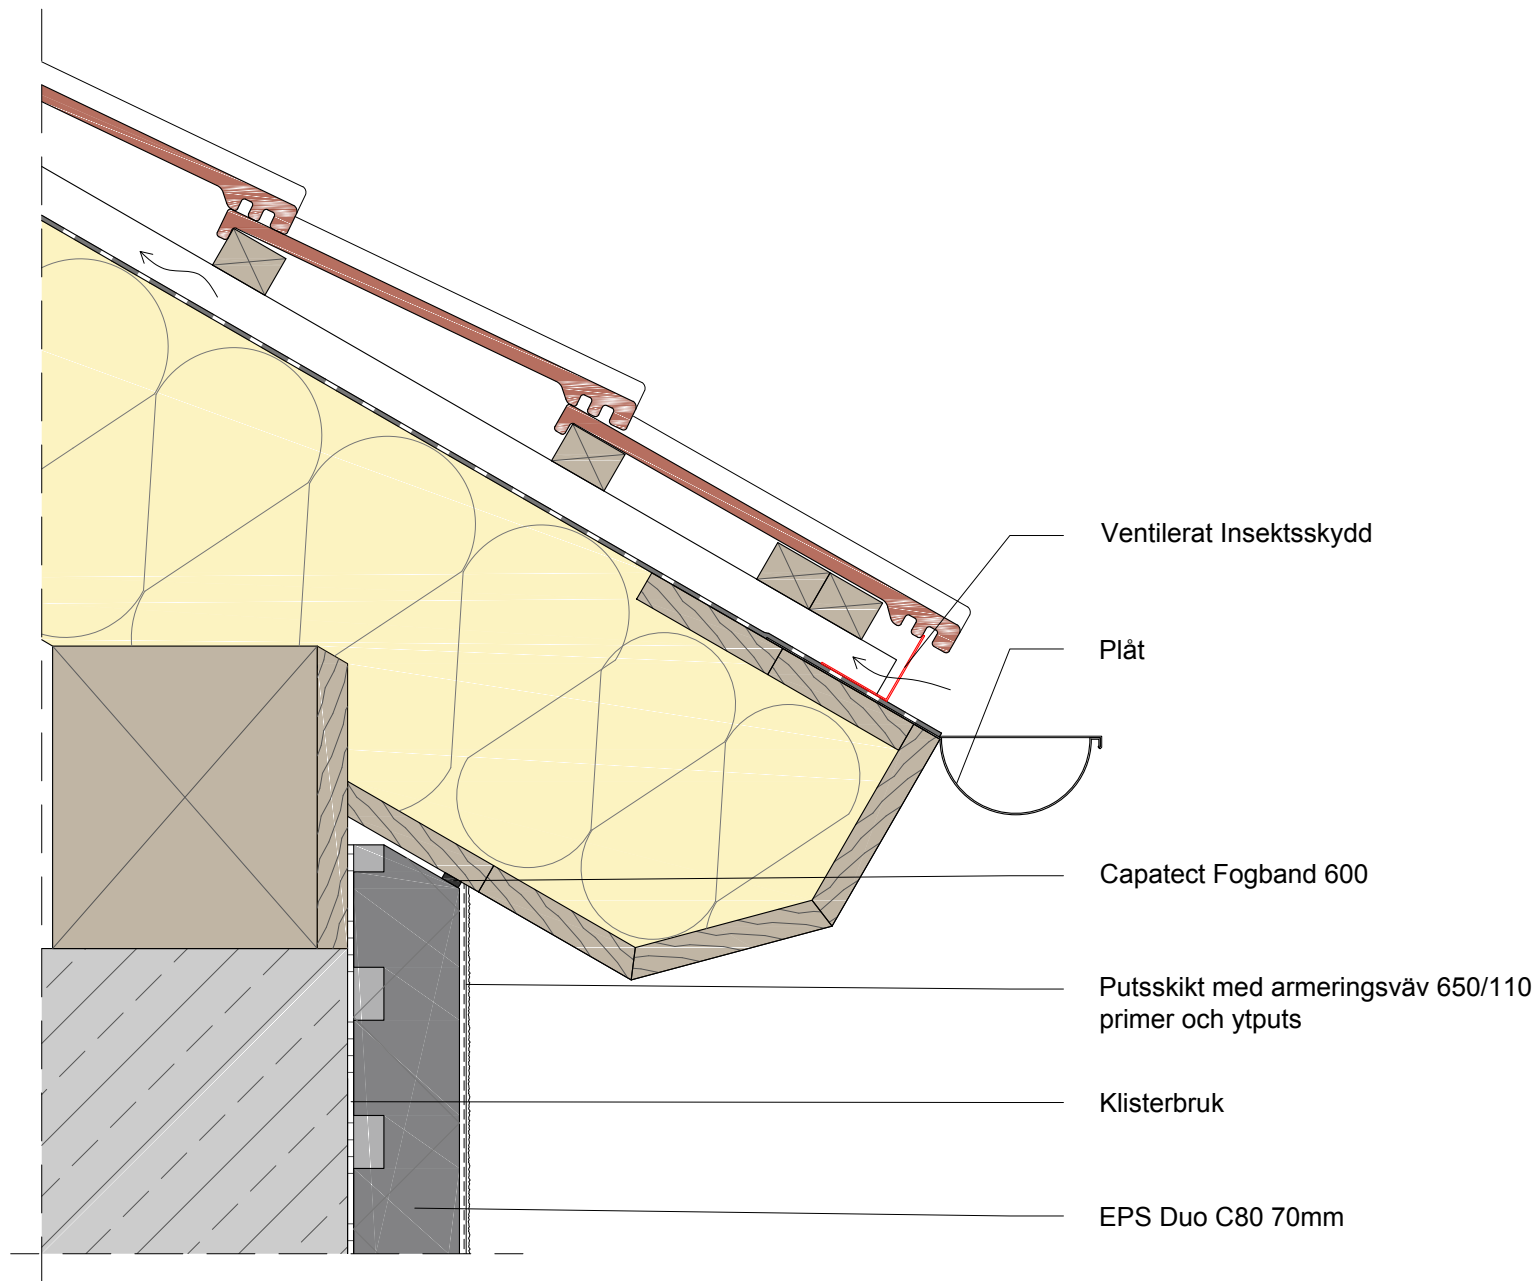

Denna ritning är endast avsedd att illustrera konstruktionen och fungera som hjälpmedel för konstruktörer och arkitekter.

© DAW Nordic AB