




Capatect DUO

TAKANSLUTNING PLATT
TAK LUFTAD

Ritning DUO 010
Skala 1:5

Rev. 2017-08-11

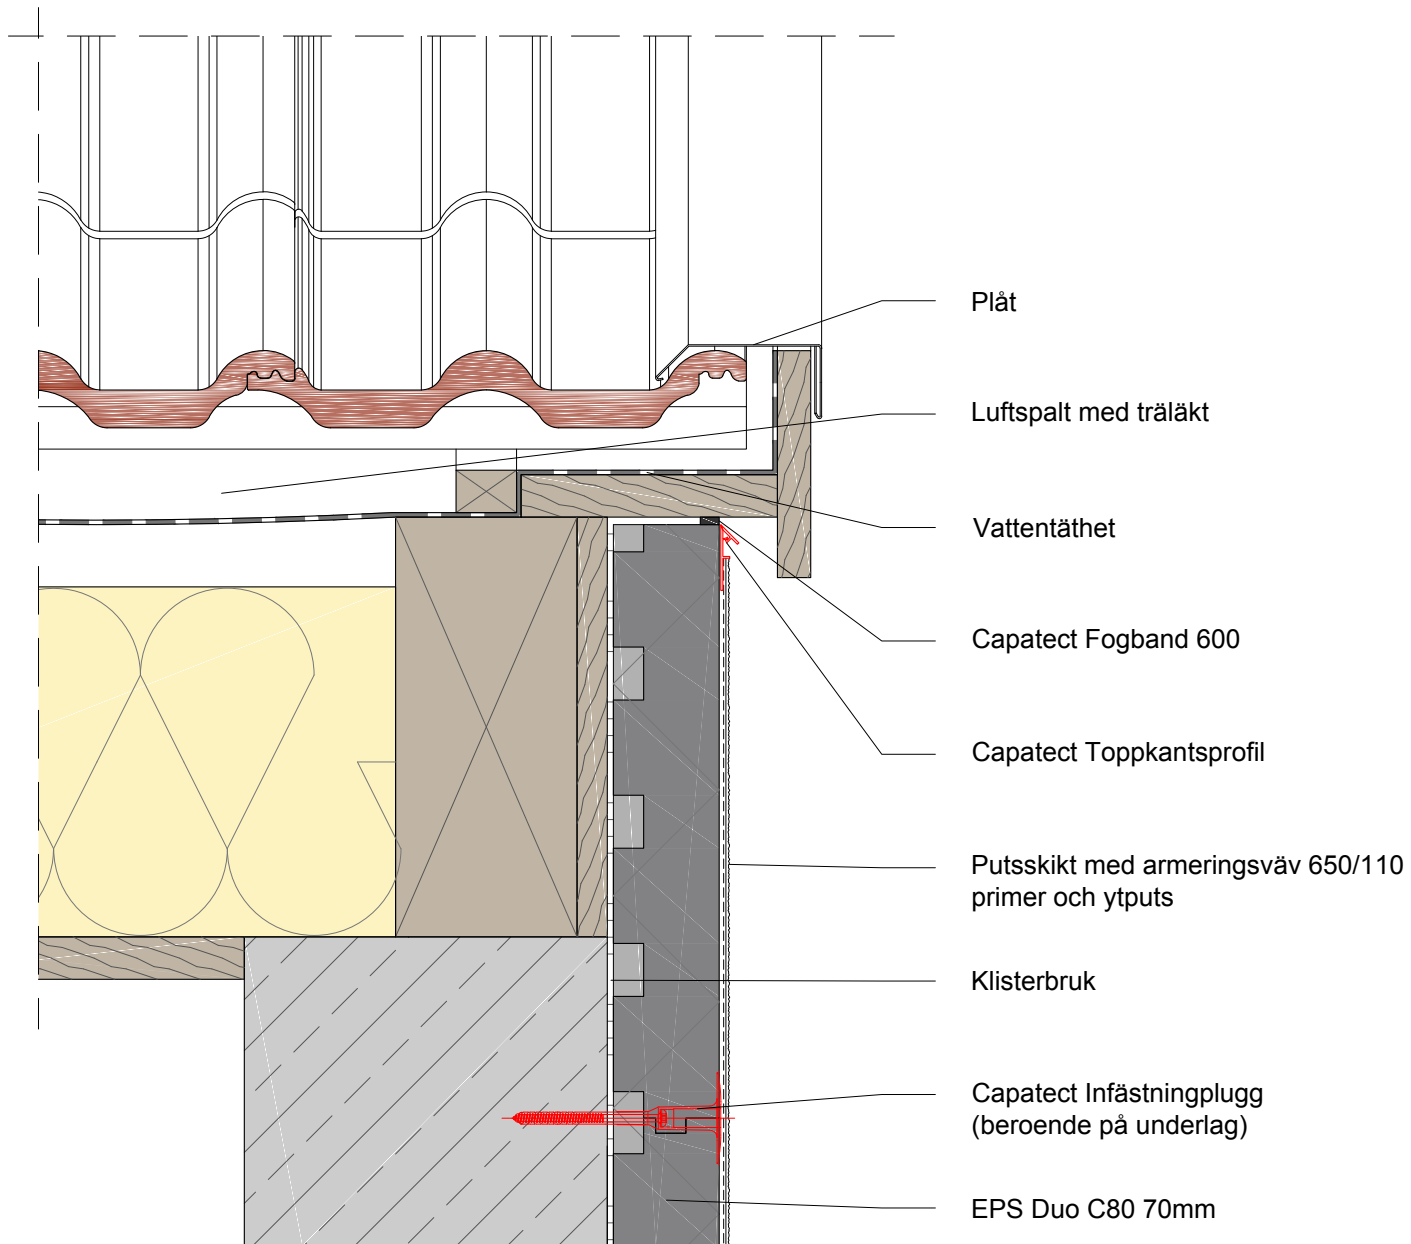

Denna ritning är endast avsedd att illustrera konstruktionen och fungera som hjälpmedel för konstruktörer och arkitekter.

© DAW Nordic AB