


**CAPAROL**

## Capatect Solid

Fönstersmyg, horisontellt snitt  
Fönsteranslutning med  
Anslutningslist Flex

Ritning CS 011

Rev. 2017-07-31

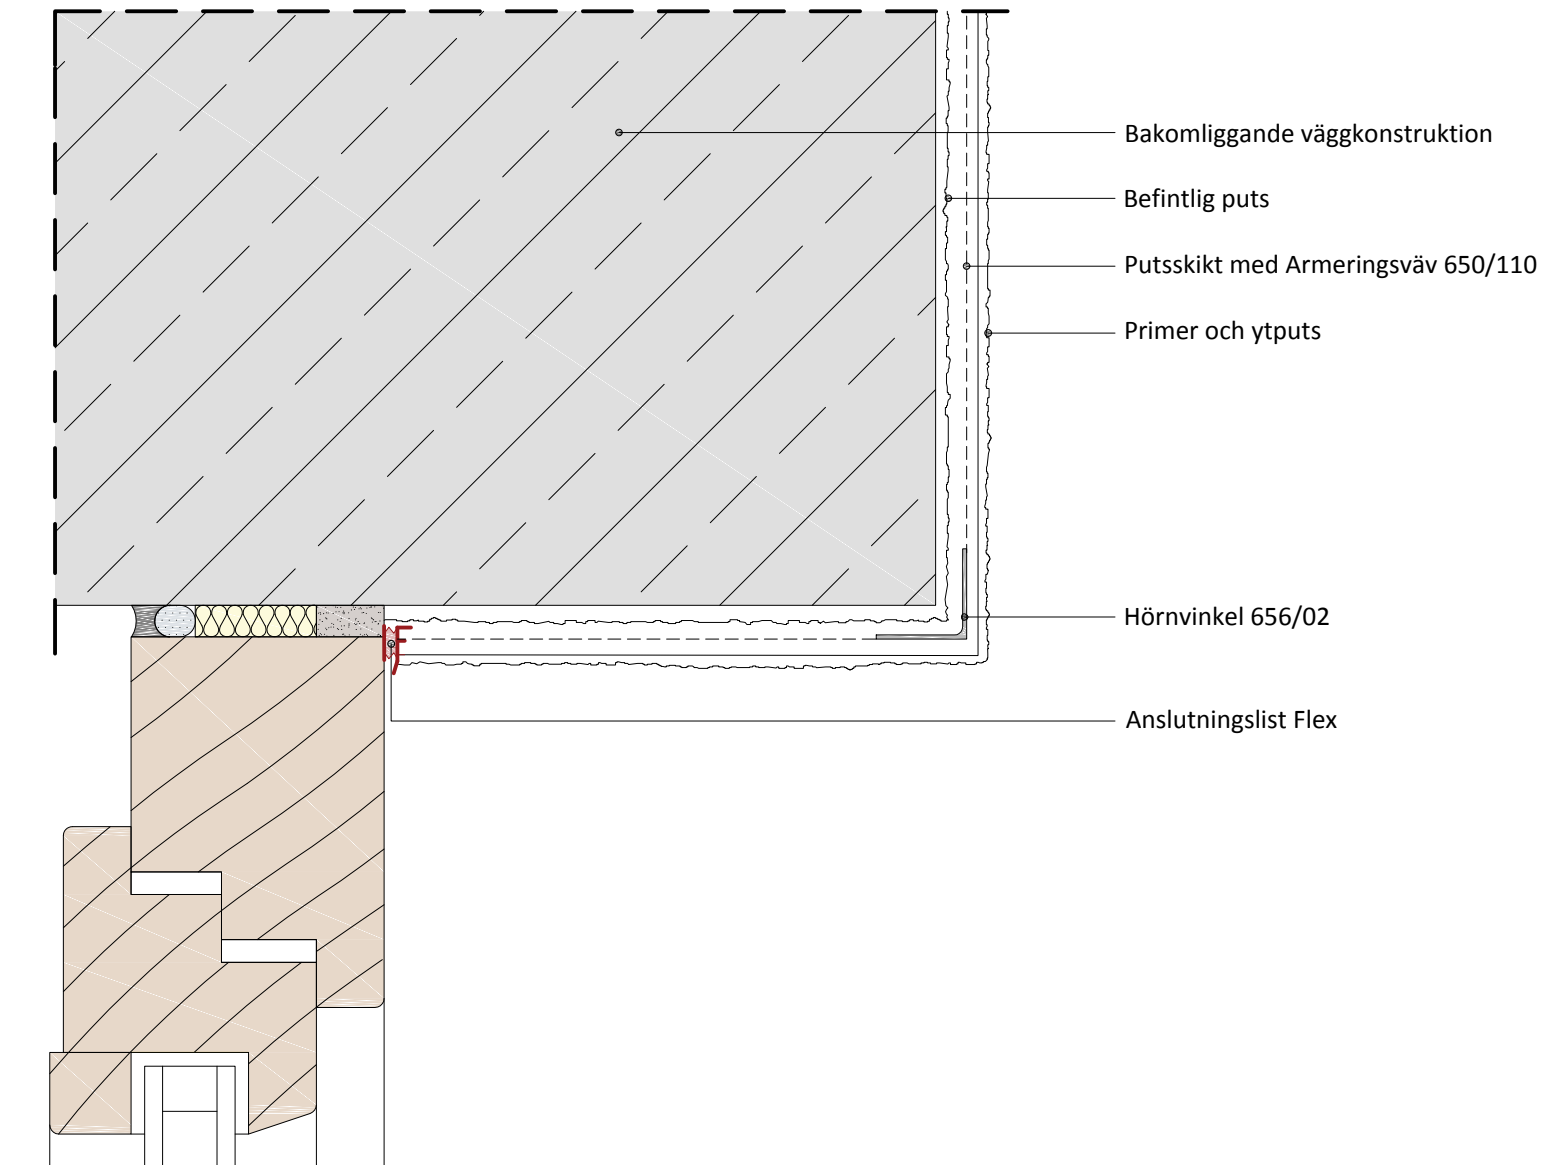

Denna ritning är endast avsedd att illustrera konstruktionen och fungera som hjälpmedel för konstruktörer och arkitekter.

© DAW Nordic AB