




## Capatect VENTO Meldorfer

BALKONG  
VERTIKALT SNITT

Ritning CVM 008  
Skala 1:5

Rev. 2018-08-17

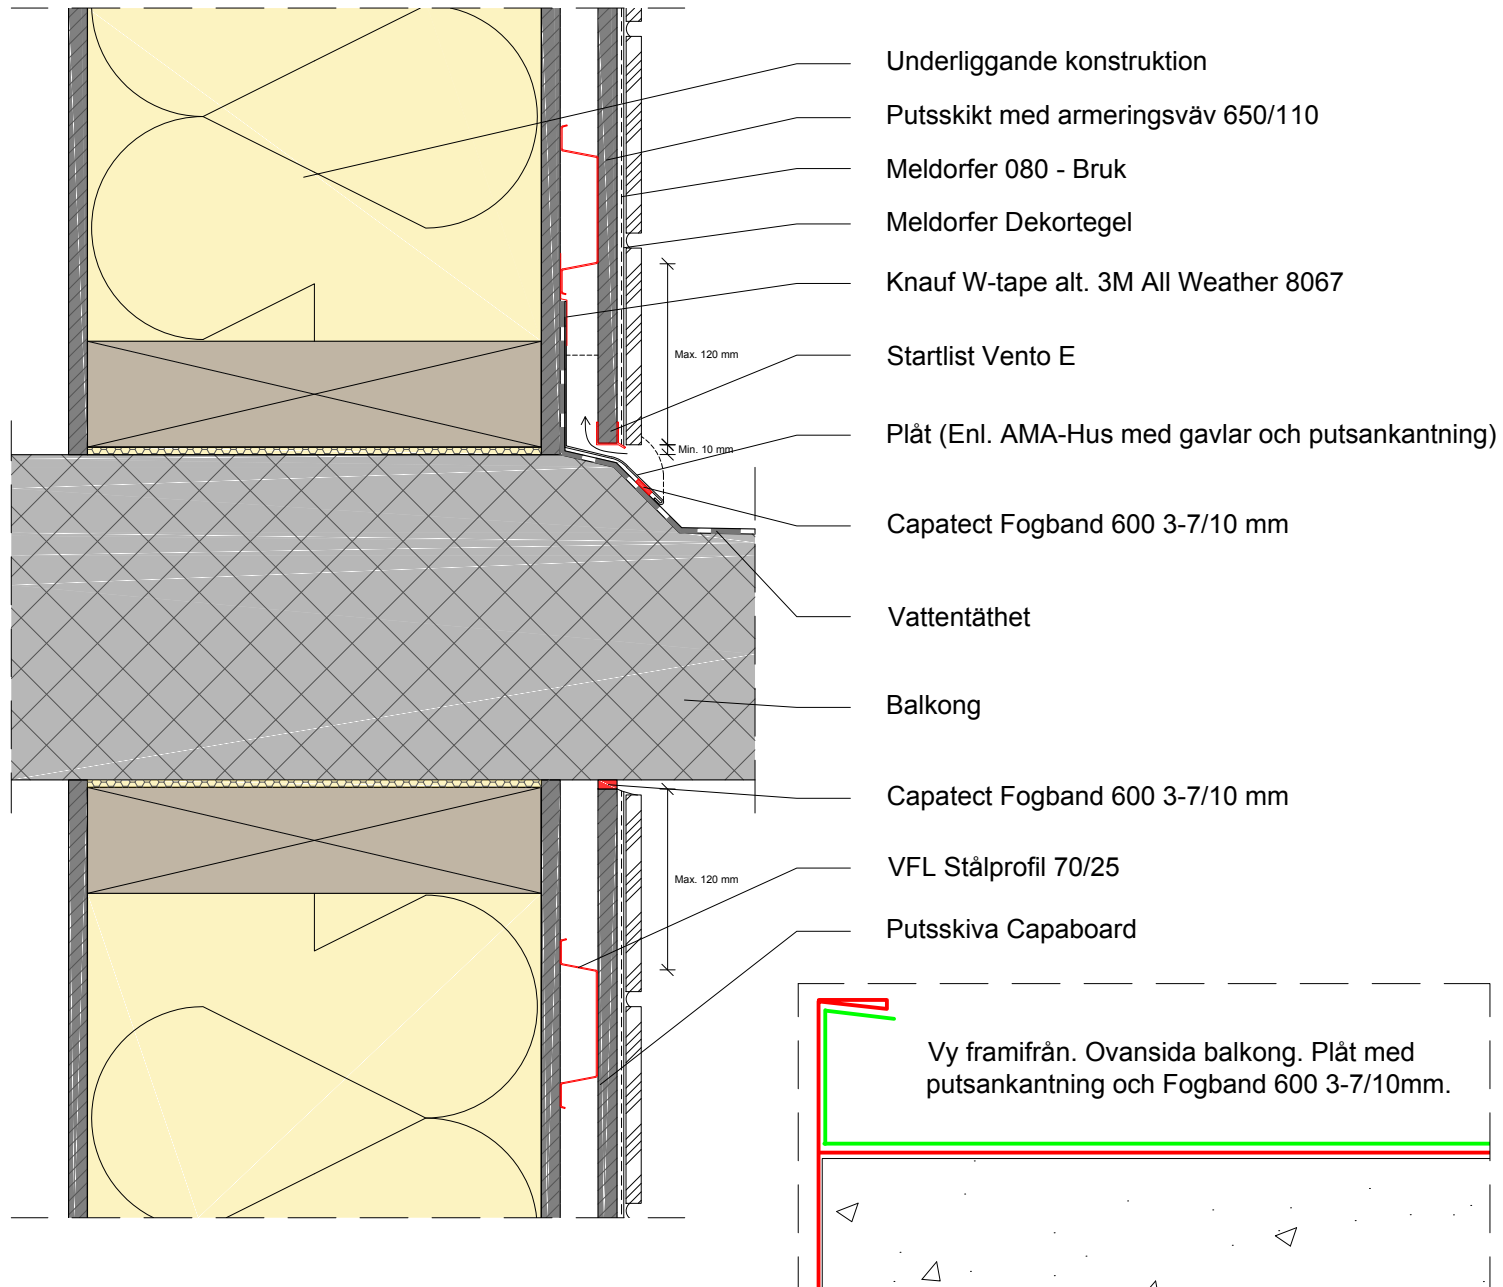

Denna ritning är endast avsedd att illustrera konstruktionen och fungera som hjälpmedel för konstruktörer och arkitekter.

© DAW Nordic AB