

CAPAROL


Capatect VENTO E

TAKANSLUTNING
KRÖNPLÅT TRÄLÄKT

Ritning VE 007

Skala 1:5

Rev. 2017-08-10

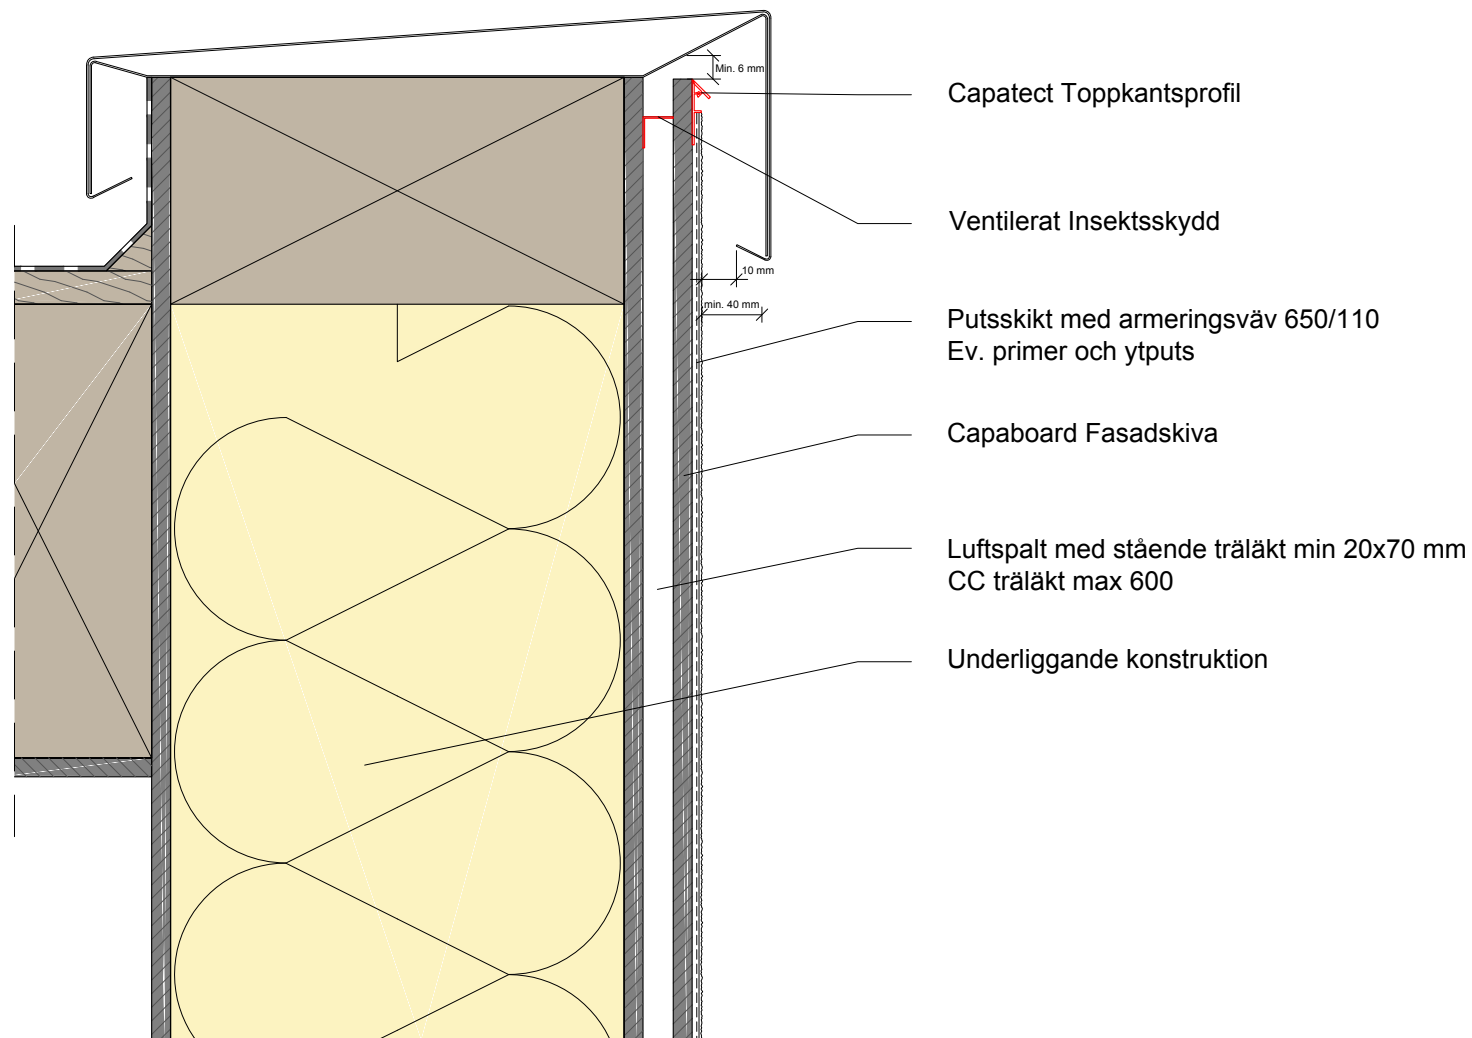

Denna ritning är endast avsedd att illustrera konstruktionen och fungera som hjälpmedel för konstruktörer och arkitekter.

© DAW Nordic AB