

CAPAROL


Capatect VENTO E

TAKANSLUTNING GAVEL
TRÄLÄKT

Ritning VE 009B

Skala 1:5

Rev. 2017-08-11

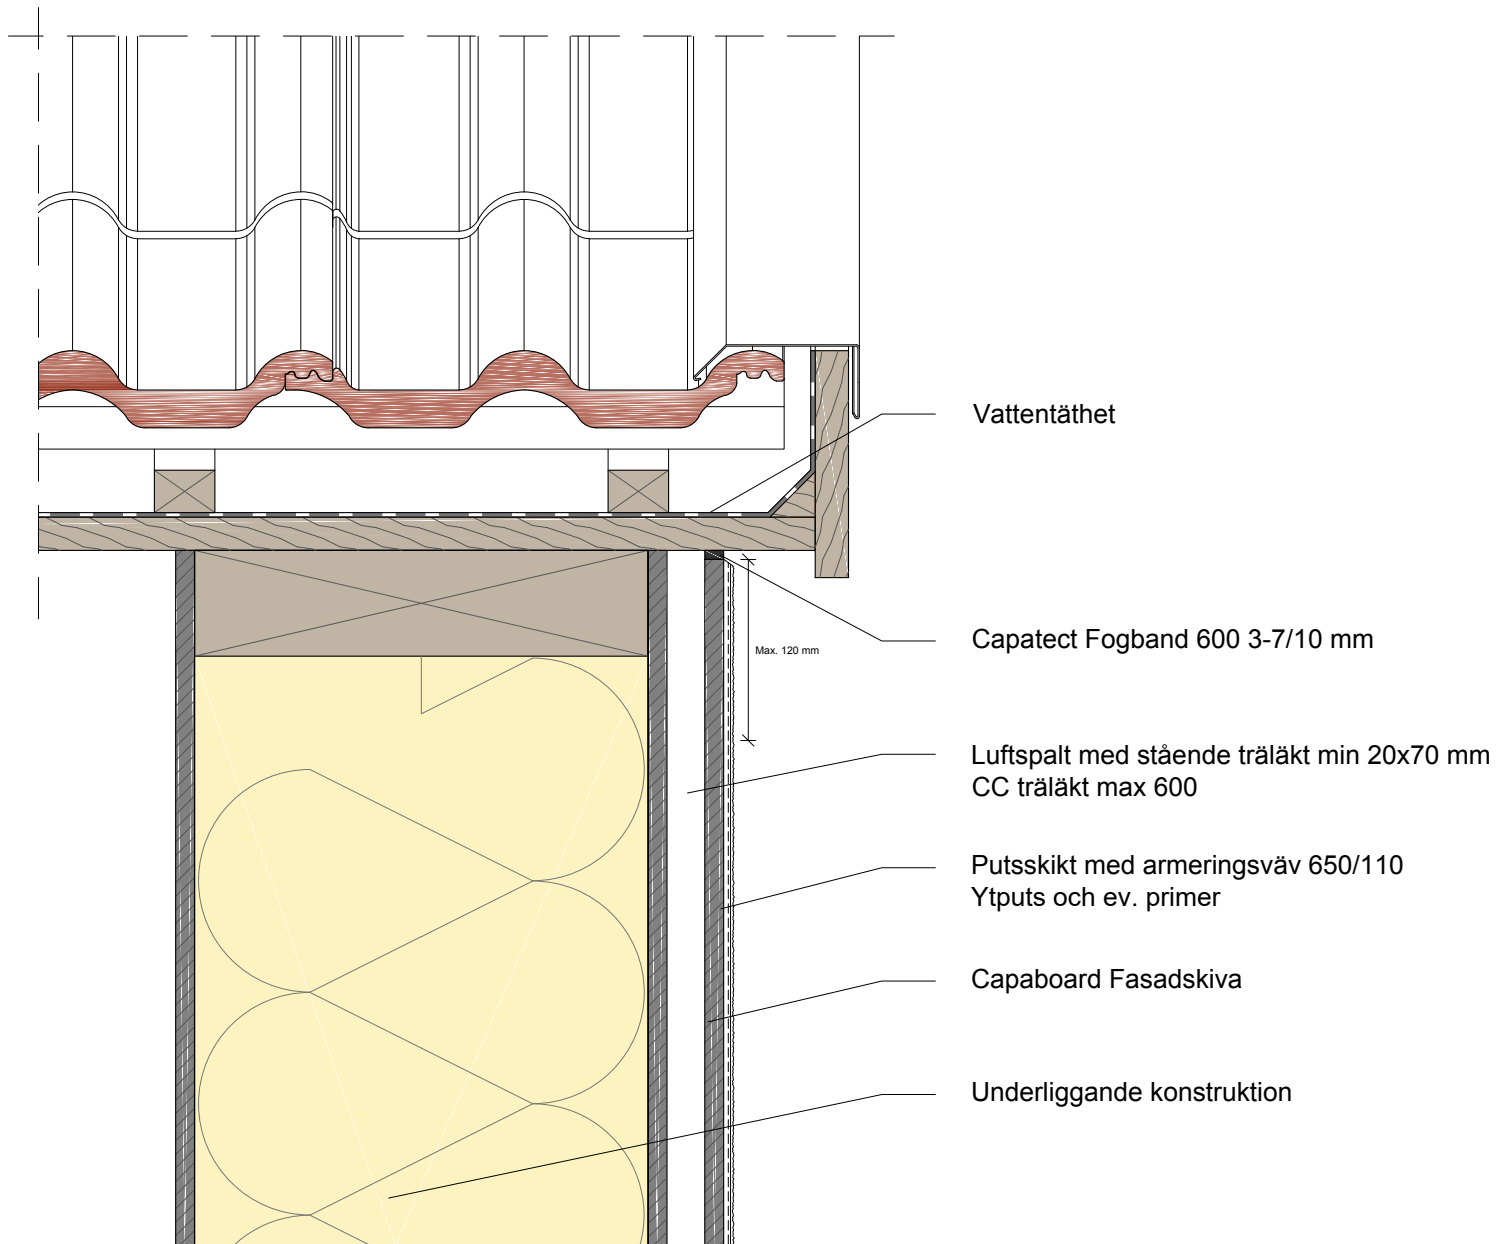

Denna ritning är endast avsedd att illustrera konstruktionen och fungera som hjälpmedel för konstruktörer och arkitekter.

© DAW Nordic AB